SCENOGRAPHIE / TRUISMES

THEATRE CORNET A DES
JEAN-PIERRE ARMAND
35, RUE DE DUNKERQUE
31200 TOULOUSE
TÉL. : 06 81 13 82 83

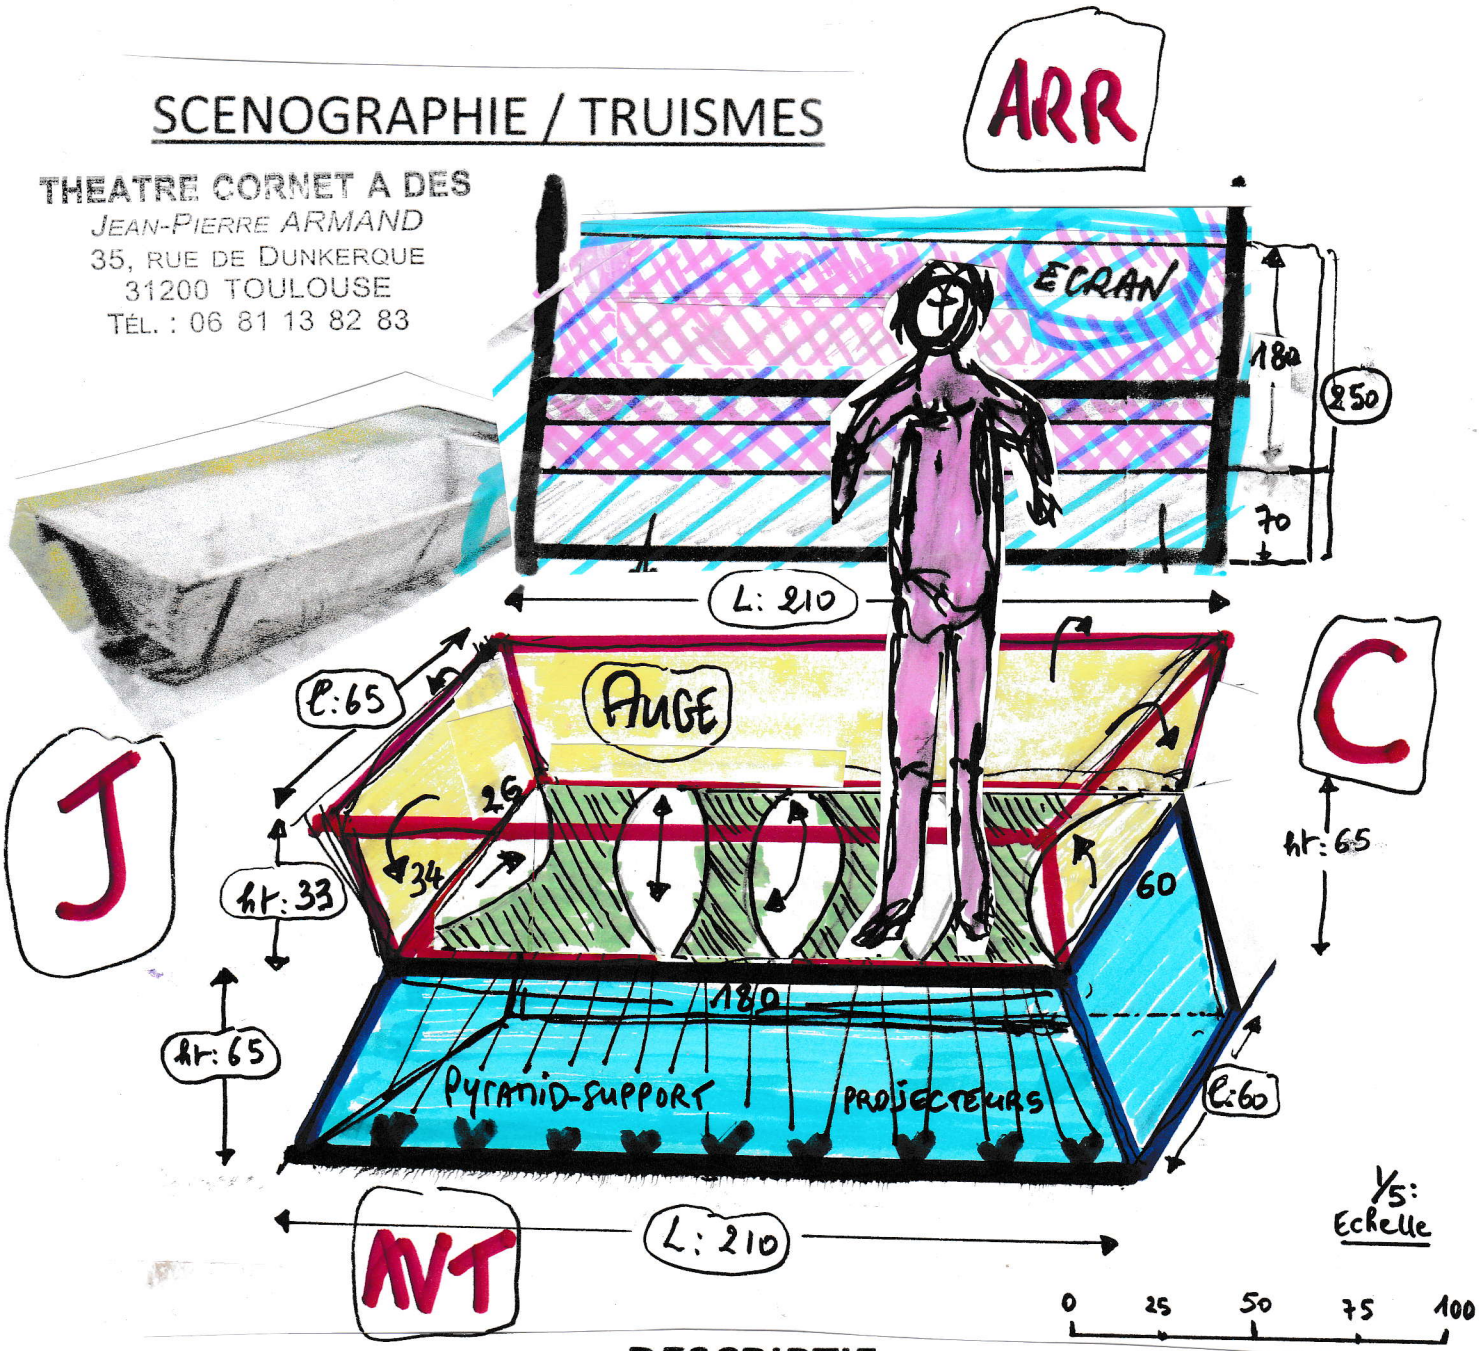

DESCRIPTIF

Une Auge blanche (Lbase: **180** / lbase: **60** / **Ht**: **33**) entourée par **4 battants inclinés** pouvant **basculer contre la pyramide :** Construction: larges **bandes caoutchouc** / Plancher en bois avec ouvertures pour passage lumière projecteurs et supports marche Femme de Scène

Pyramide-Support (Couleur terre) - Pièce métallique élevée à **65** / Base: **210** épousant en ht la base de l'Auge / Emplacement des projecteurs-Lumières pour la femme de scène et lieu des égouts. Autour de l'Auge : **3 petites barrières d'enclos distincts** en bois (L'AVT et Côtés cachant projecteurs-lumières)

A l'arrière de l'Auge : Barrière d'Enclos plus haute supportant un Tissu noir Ht : **250** / L : **210** servant d'ECRAN projection des images
Aucun projecteur **ne sera visible** du public **Sol, Fond et Côtés** : **NOIR**
Nous sommes là sur un autel imaginaire et **transgressif**